




vorh. Weide

H = 900.00 m
 km = 0+218.82
 h.TS = 51.29
 T = 4.59
 f = 0.01

H = 0.00 m
 km = 0+260.00
 h.TS = 51.50

H = 2500.00 m
 km = 0+314.54
 h.TS = 51.78
 T = 8.70
 f = 0.02

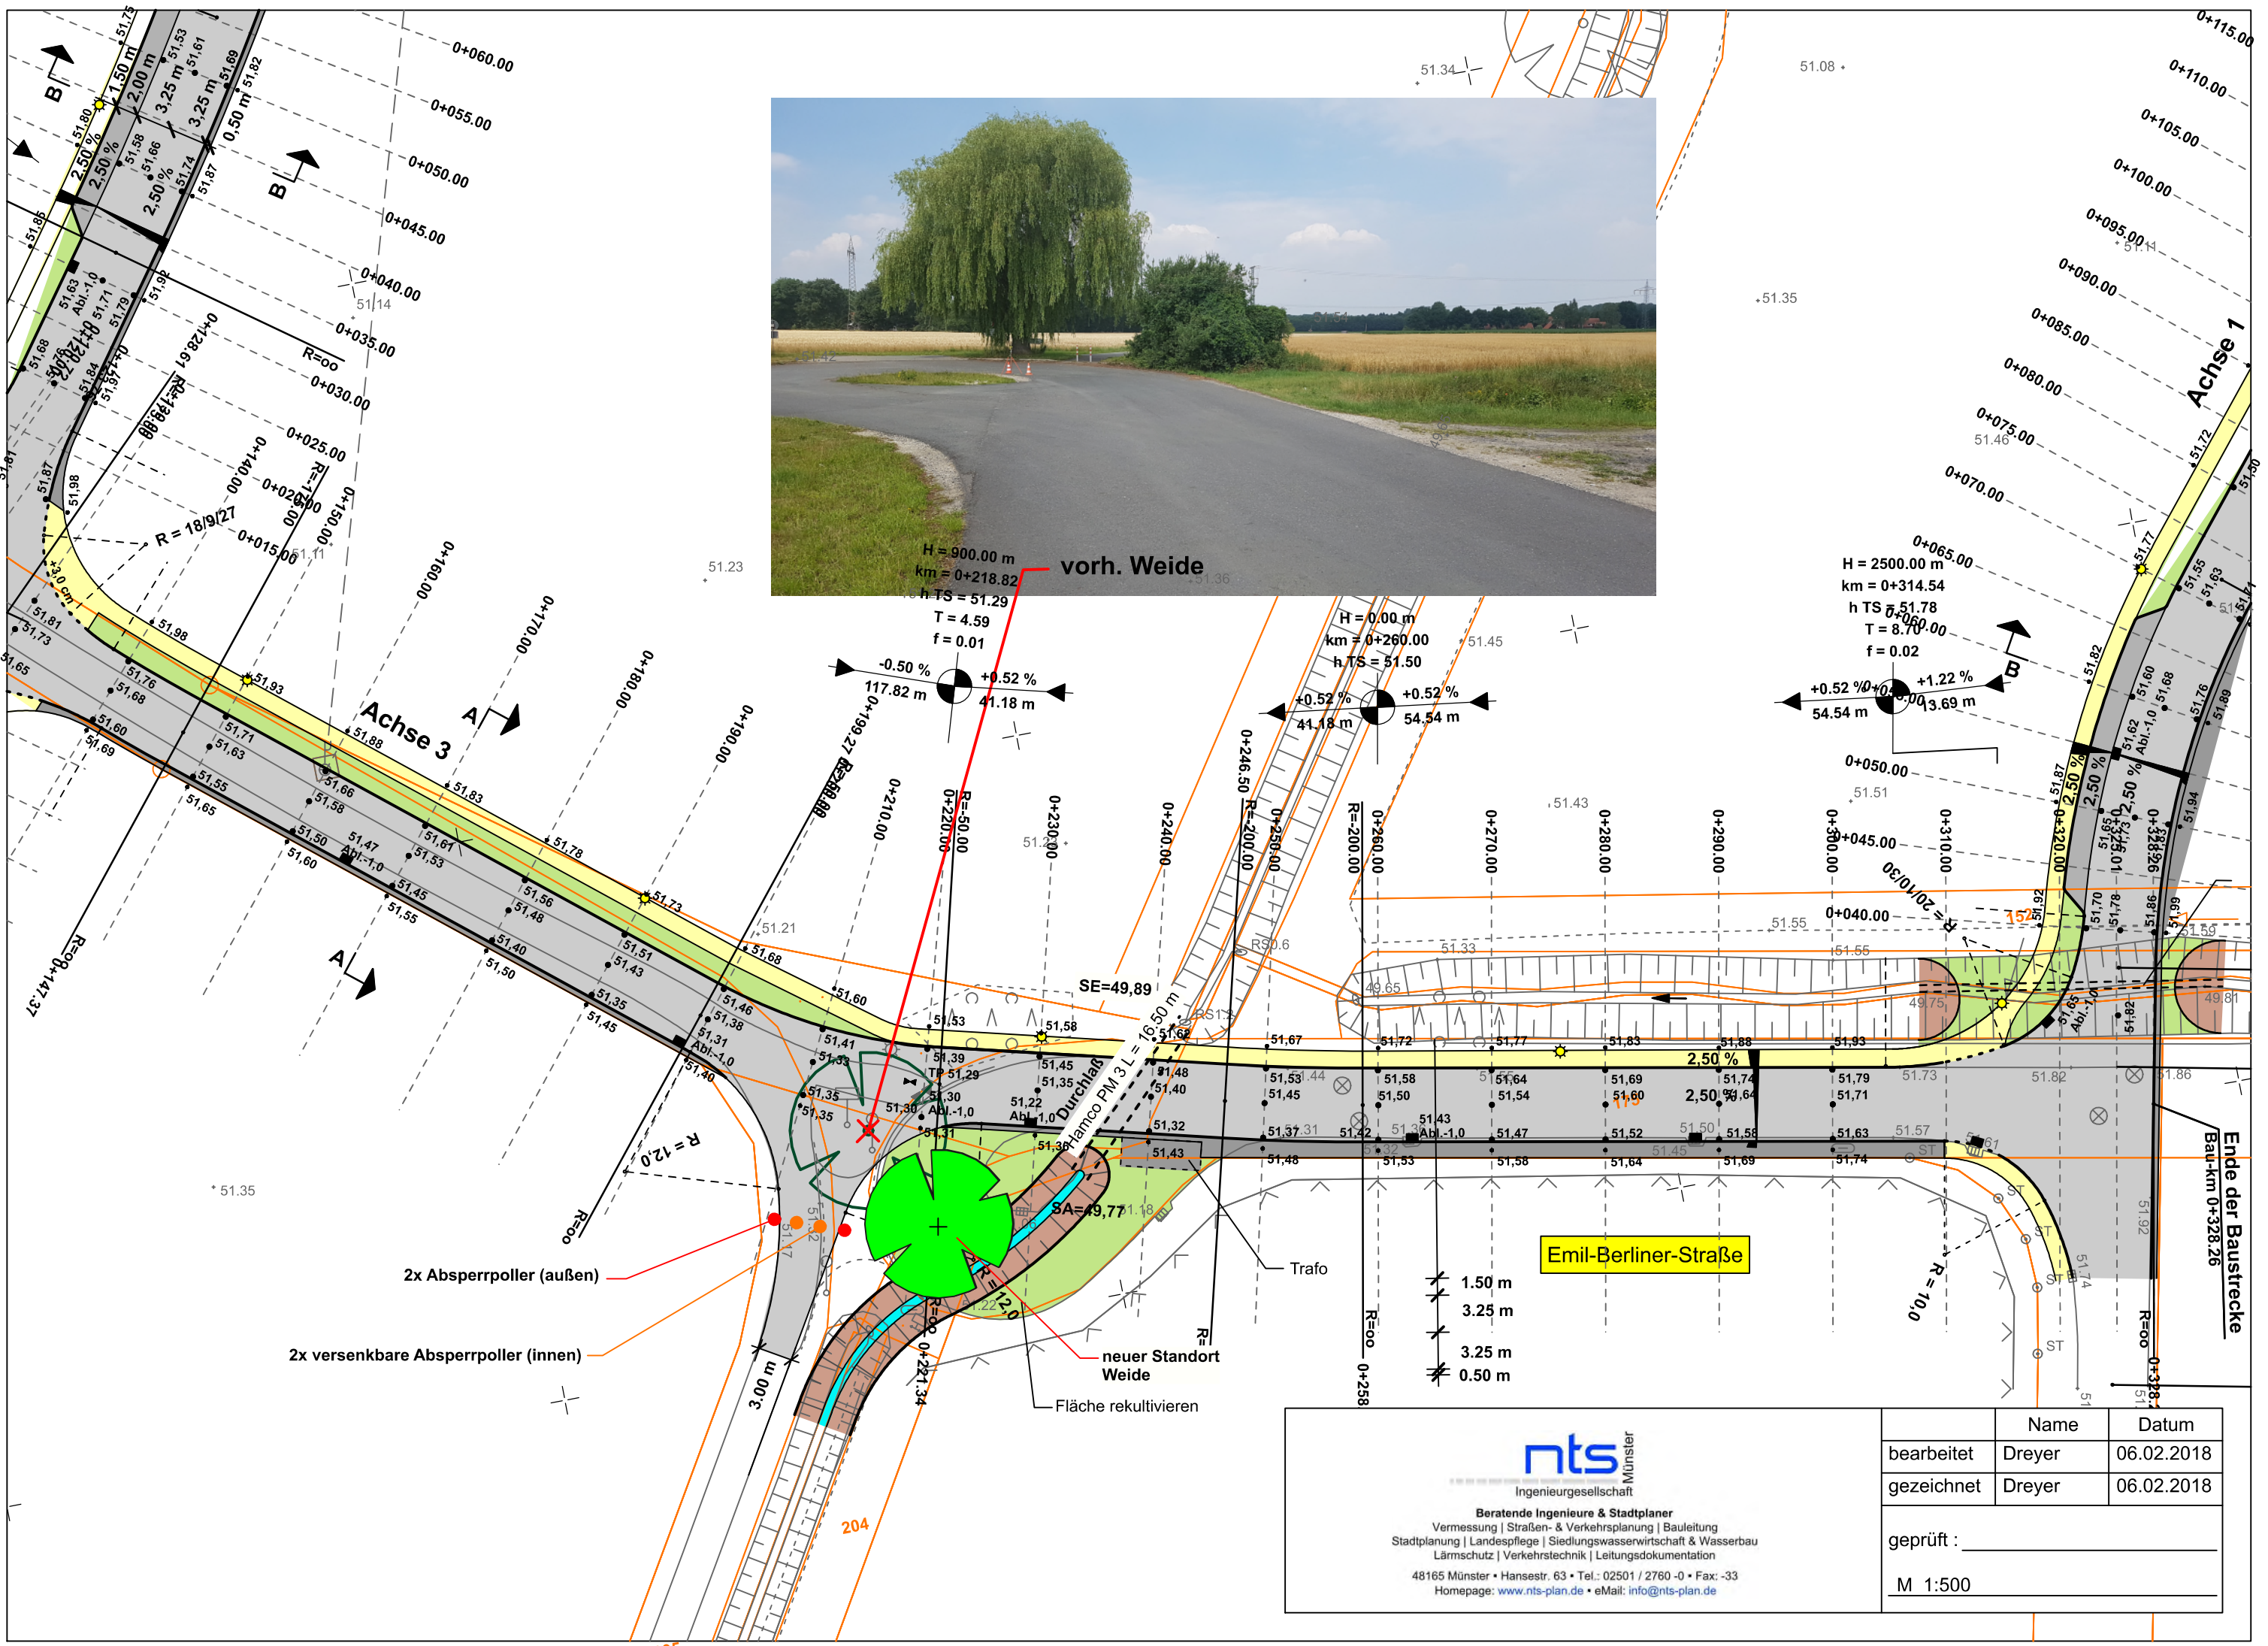

2x Absperrpoller (außen)

2x versenkbare Absperrpoller (innen)

neuer Standort Weide

Fläche rekultivieren

Emil-Berliner-Straße

- 1.50 m
- 3.25 m
- 3.25 m
- 0.50 m

nts
 Münster
 Ingenieurgesellschaft

Beratende Ingenieure & Stadtplaner
 Vermessung | Straßen- & Verkehrsplanung | Bauleitung
 Stadtplanung | Landschaftspflege | Siedlungswasserwirtschaft & Wasserbau
 Lärmschutz | Verkehrstechnik | Leitungsdokumentation
 48165 Münster • Hansestr. 63 • Tel.: 02501 / 2760-0 • Fax: -33
 Homepage: www.nts-plan.de • eMail: info@nts-plan.de

	Name	Datum
bearbeitet	Dreyer	06.02.2018
gezeichnet	Dreyer	06.02.2018
geprüft :		
M 1:500		